


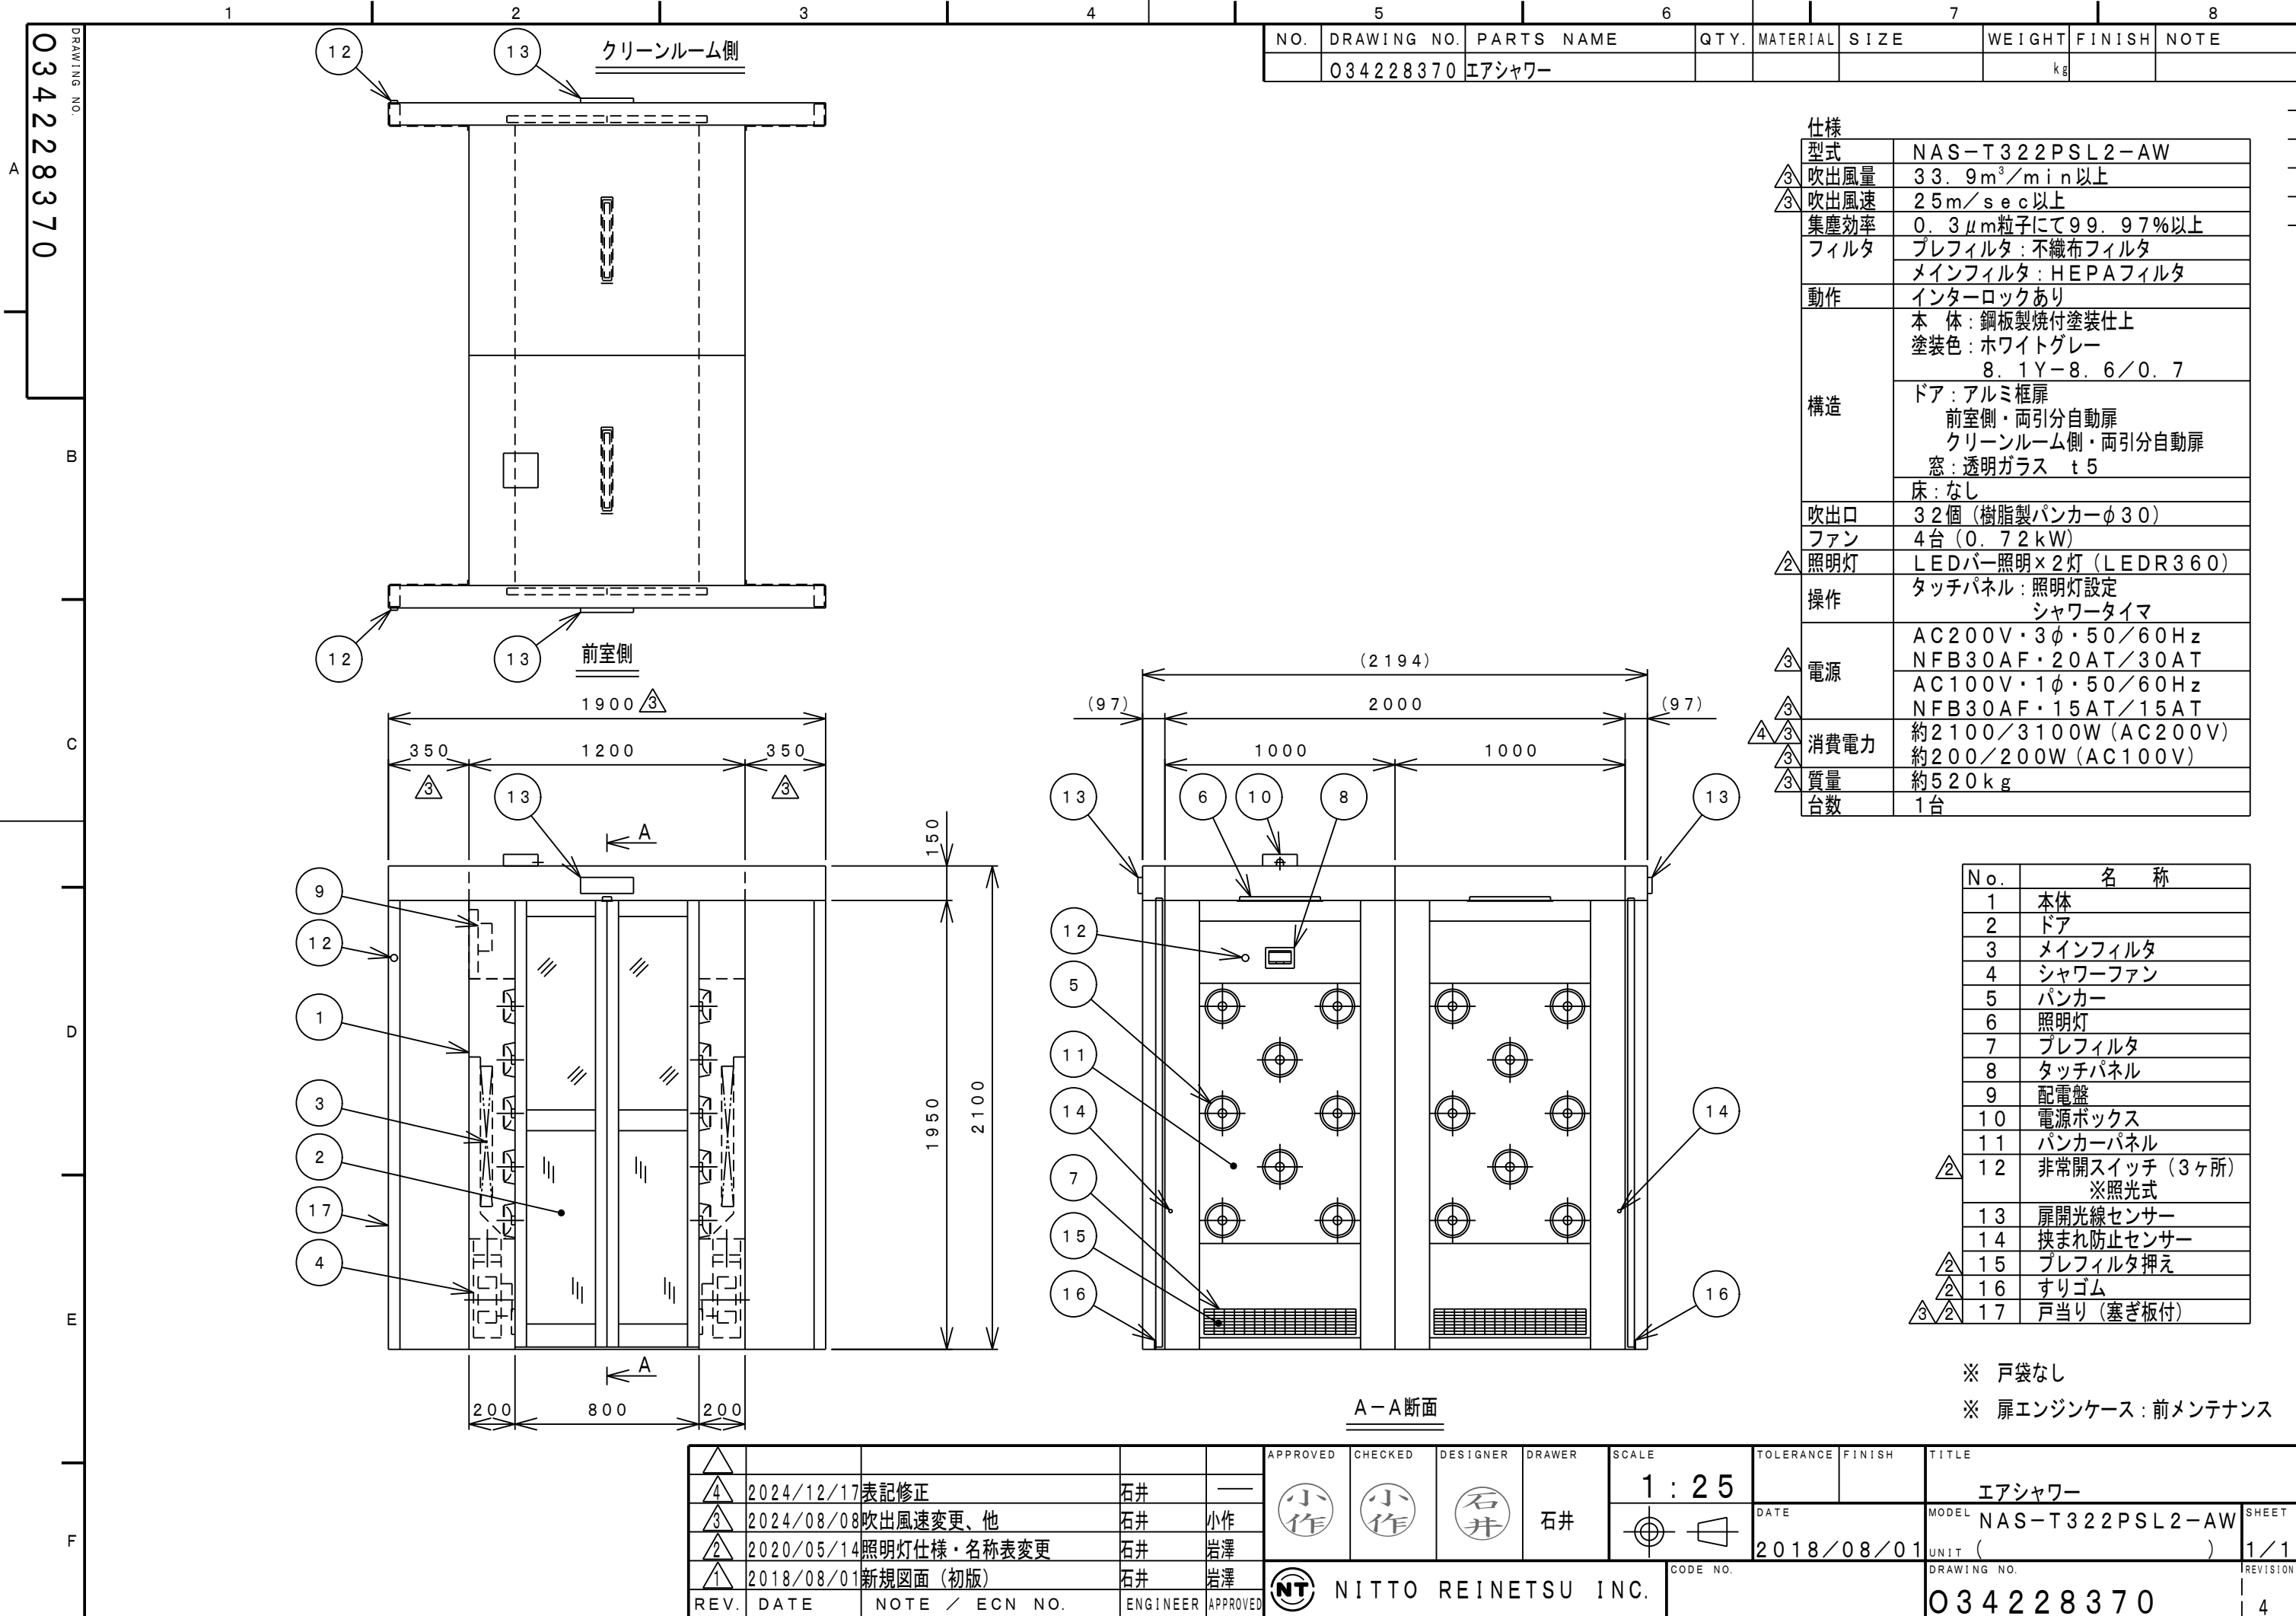

NO.	DRAWING NO.	PARTS NAME	QTY.	MATERIAL	SIZE	WEIGHT	FINISH	NOTE
	034228370	エアシャワー				kg		

仕様	
型式	NAS-T322PSL2-AW
吹出風量	33.9m ³ /min以上
吹出風速	25m/sec以上
集塵効率	0.3μm粒子にて99.97%以上
フィルタ	プレフィルタ：不織布フィルタ
	メインフィルタ：HEPAフィルタ
動作	インターロックあり
構造	本体：鋼板製焼付塗装仕上 塗装色：ホワイトグレー 8.1Y-8.6/0.7
	ドア：アルミ框扉 前室側・両引分自動扉 クリーンルーム側・両引分自動扉 窓：透明ガラス t5
	床：なし
吹出口	32個（樹脂製パンカーφ30）
ファン	4台（0.72kW）
照明灯	LEDバー照明×2灯（LED R360）
操作	タッチパネル：照明灯設定 シャワータイマ
電源	AC200V・3φ・50/60Hz NFB30AF・20AT/30AT
	AC100V・1φ・50/60Hz NFB30AF・15AT/15AT
消費電力	約2100/3100W（AC200V） 約200/200W（AC100V）
質量	約520kg
台数	1台

No.	名 称
1	本体
2	ドア
3	メインフィルタ
4	シャワーファン
5	パンカー
6	照明灯
7	プレフィルタ
8	タッチパネル
9	配電盤
10	電源ボックス
11	パンカーパネル
12	非常開スイッチ（3ヶ所） ※照光式
13	扉開光線センサー
14	挟まれ防止センサー
15	プレフィルタ押え
16	すりゴム
17	戸当り（塞ぎ板付）

※ 戸袋なし
※ 扉エンジンケース：前メンテナンス

REV.	DATE	NOTE / ECN NO.	ENGINEER	APPROVED	NT	NITTO REINETSU INC.	CODE NO.	DRAWING NO.	034228370	SHEET	1/1	REVISION	4
4	2024/12/17	表記修正	石井	小作	小作	石井	1:25			エアシャワー			
3	2024/08/08	吹出風速変更、他	石井	小作	小作	石井				NAS-T322PSL2-AW			
2	2020/05/14	照明灯仕様・名称表変更	石井	岩澤	岩澤	石井							
1	2018/08/01	新規図面（初版）	石井	岩澤	岩澤	石井							