

DRAWING NO.
034251800

B

C

D

E

F

1

2

3

4

5

6

7


8

NO.	DRAWING NO.	PARTS NAME	QTY.	MATERIAL	SIZE	WEIGHT	FINISH	NOTE
	034251800	エアシャワー						

仕様

型式	NAS-T81PTSL2-E
吹出風量	8.5m ³ /min以上
吹出風速	2.5m/sec以上
集塵効率	0.3μm粒子にて99.97%以上
フィルタ	プレフィルタ：不織布フィルタ メインフィルタ：HEPAフィルタ
動作	インターロックあり
構造	本体：銅板製焼付塗装仕上 塗装色：ホワイテグレー 8.1Y-8.6/0.7 ドア：アルミ框扉 前室側・手動扉 クリーンルーム1・2側・手動扉 窓：透明ガラス t3 床：SUS製
吹出口	8個（樹脂製パンカーφ30）
ファン	1台（0.72kW）
照明灯	LEDバー照明×1灯（LED R360）
操作	タッチパネル：照明灯設定 シャワータイム
電源	AC200V・3φ・50/60Hz NFB30AF・15AT/15AT
消費電力	約600/800W
質量	約220kg
台数	1台

No.	名 称
1	本体
2	ドア
3	メインフィルタ
4	シャワーファン
5	パンカー
6	照明灯
7	プレフィルタ
8	タッチパネル
9	配電盤
10	電源ボックス
11	パンカーパネル
12	非常開スイッチ（4ヶ所） ※照光式
13	ソレノイド式ロック
14	プレフィルタ押え

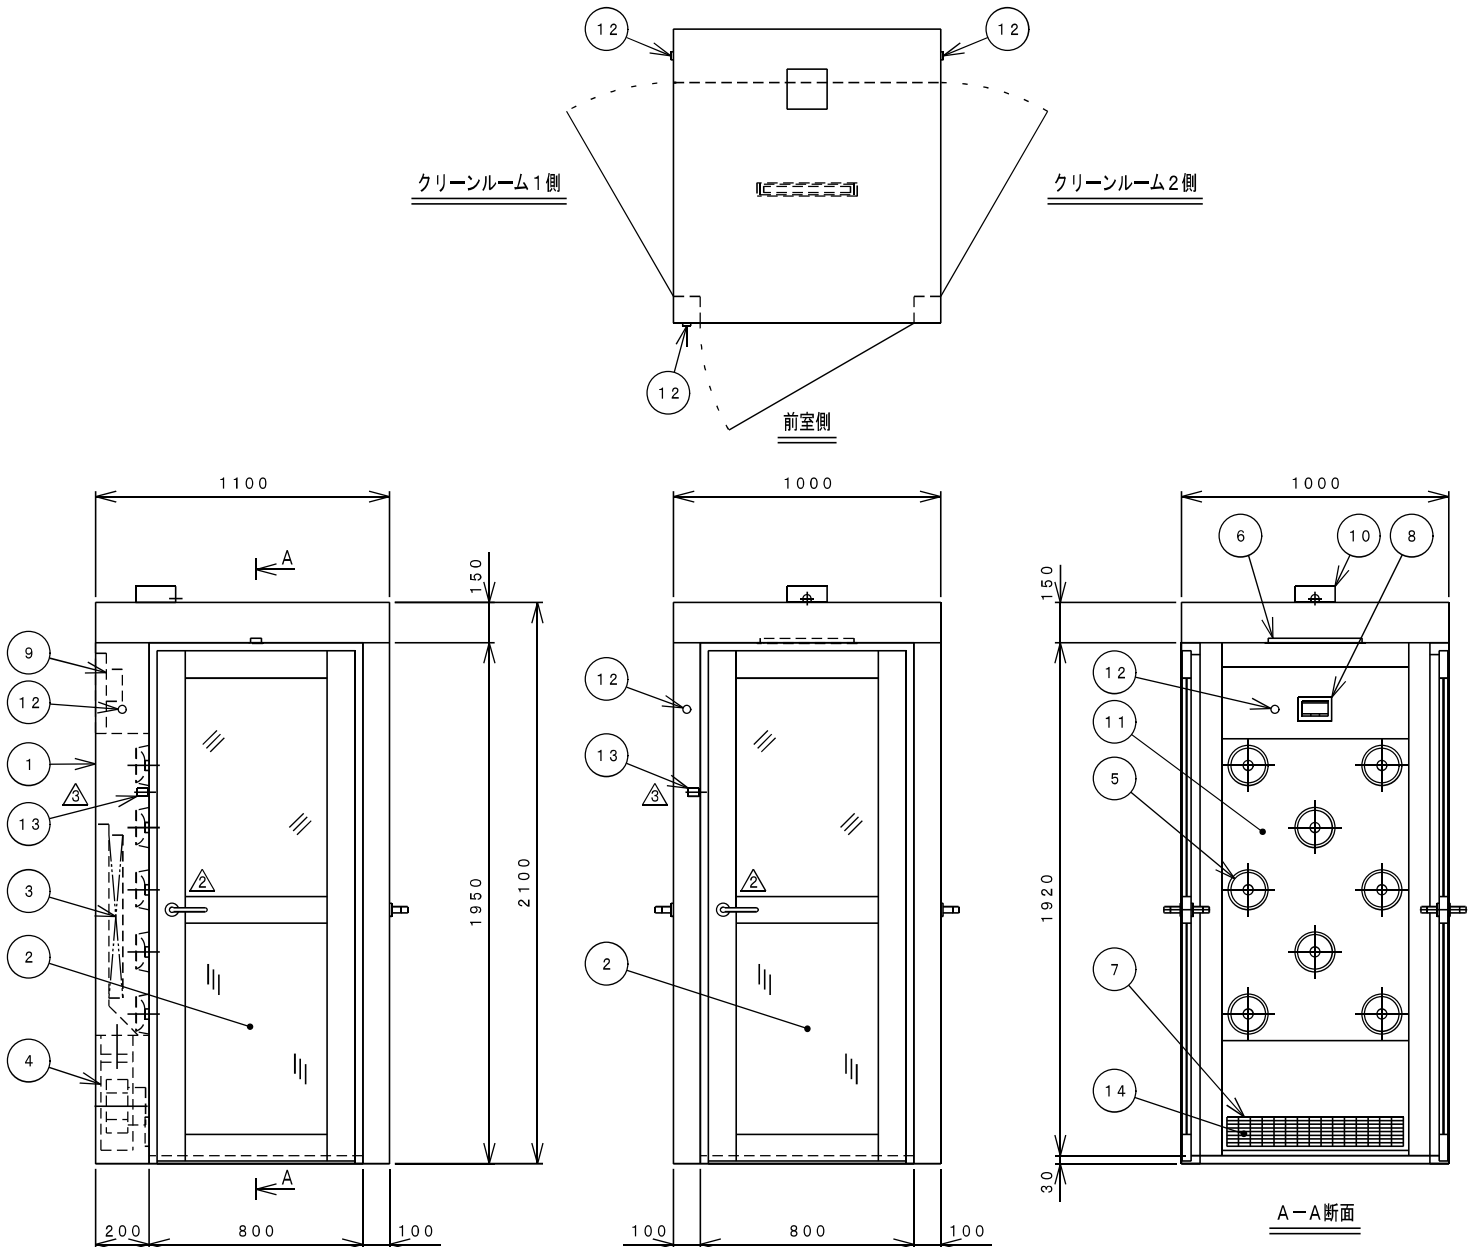

△					APPROVED	CHECKED	DESIGNER	DRAWER	SCALE	TOLERANCE	FINISH	TITLE
△					小作	小作	石井	石井	1:20			エアシャワー
△	2024/08/05	吹出風速変更、他	石井	—						DATE	MODEL	SHEET
△	2022/06/28	扉仕様変更	鈴木	小作						2020/05/14	NAS-T81PTSL2-E	1/1
△	2020/05/14	新規図面（初版）	石井	岩澤						UNIT	REVISION	
REV.	DATE	NOTE / ECN NO.	ENGINEER	APPROVED	NITTO REINETSU INC.					DRAWING NO.	034251800	

1

2

3

4

5

6

7

8

3